

Kondygnacja **PIĘTRO 3** Lokal **M46**Liczba pokoi: **1**


Pokój z aneksem kuchennym	18.90 m ²
Łazienka	4.84 m ²
Korytarz	3.20 m ²

Powierzchnia lokalu: **26,94m²**


Powierzchnia użytkowa lokali mieszkalnych została określona zgodnie z normą PN-ISO 9836:2022-07, uwzględniając zapisy Rozporządzenia Ministra Rozwoju z dnia 11 września 2020r. w sprawie szczegółowego zakresu i formy projektu budowlanego.

Wymiary podano w świetle warstw wykończeniowych ścian.

Grubość projektowanej warstwy wykończeniowej posadzki wynosi 15 mm.

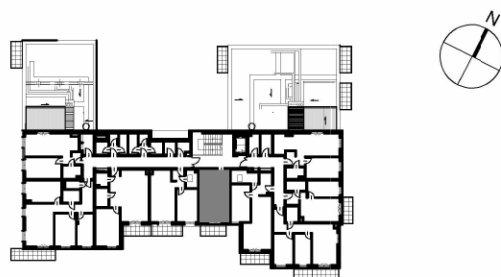

Schemat rozmieszczenia terenu

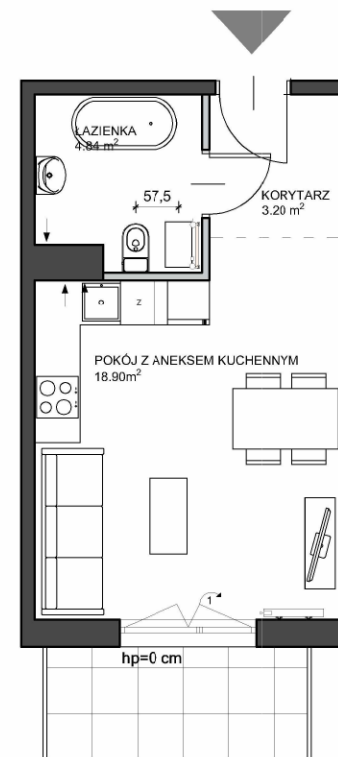

Legenda:

-  Elementy stałe
-  Ścianki nadające się do demontażu

----- linia pomocnicza określająca
granice obmiaru pomieszczenia



skala 1:100